











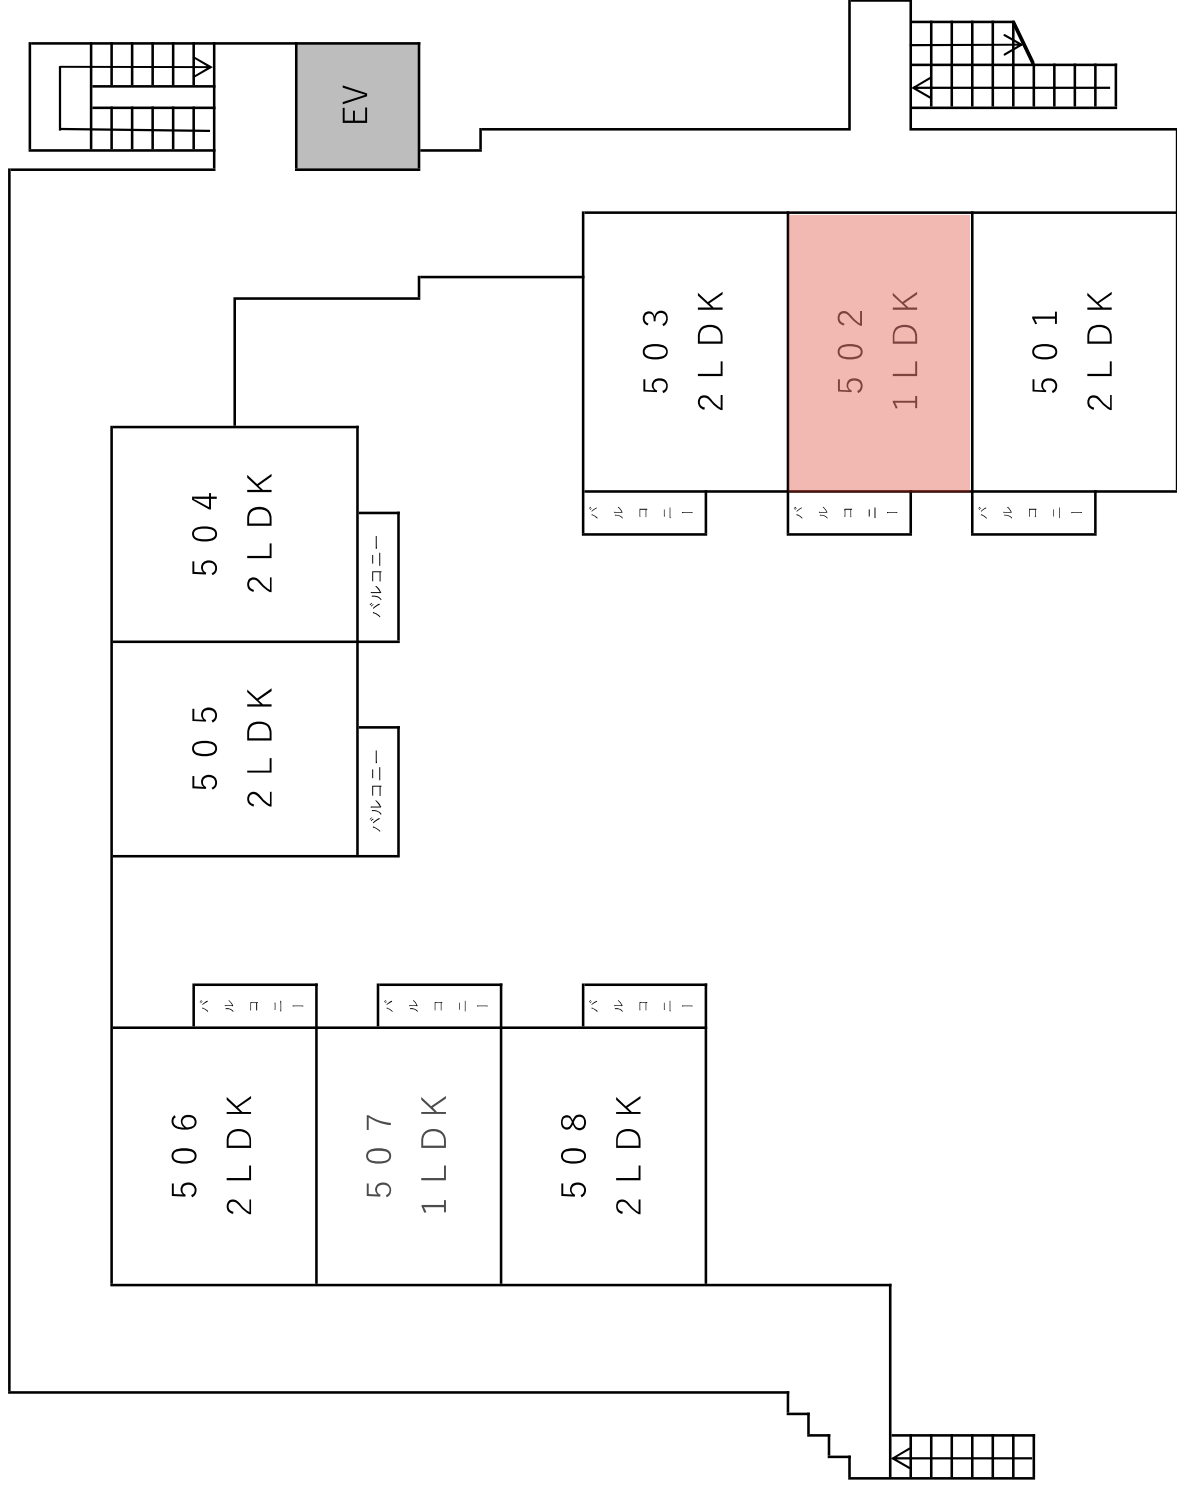

# 大町復興住宅1号棟 平面図

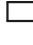
5階



# 大町復興住宅1号棟

## 502号

-  ドアホン
-  インターホン
-  棚下灯
-  コンセント
-  エアコン用コンセント (100/200V兼用)
-  複合コンセント (コンセント・TEL・TV)
-  IH用コンセント (200V)
-  スイッチ
-  シーリング
-  ダウンライト
-  感知器

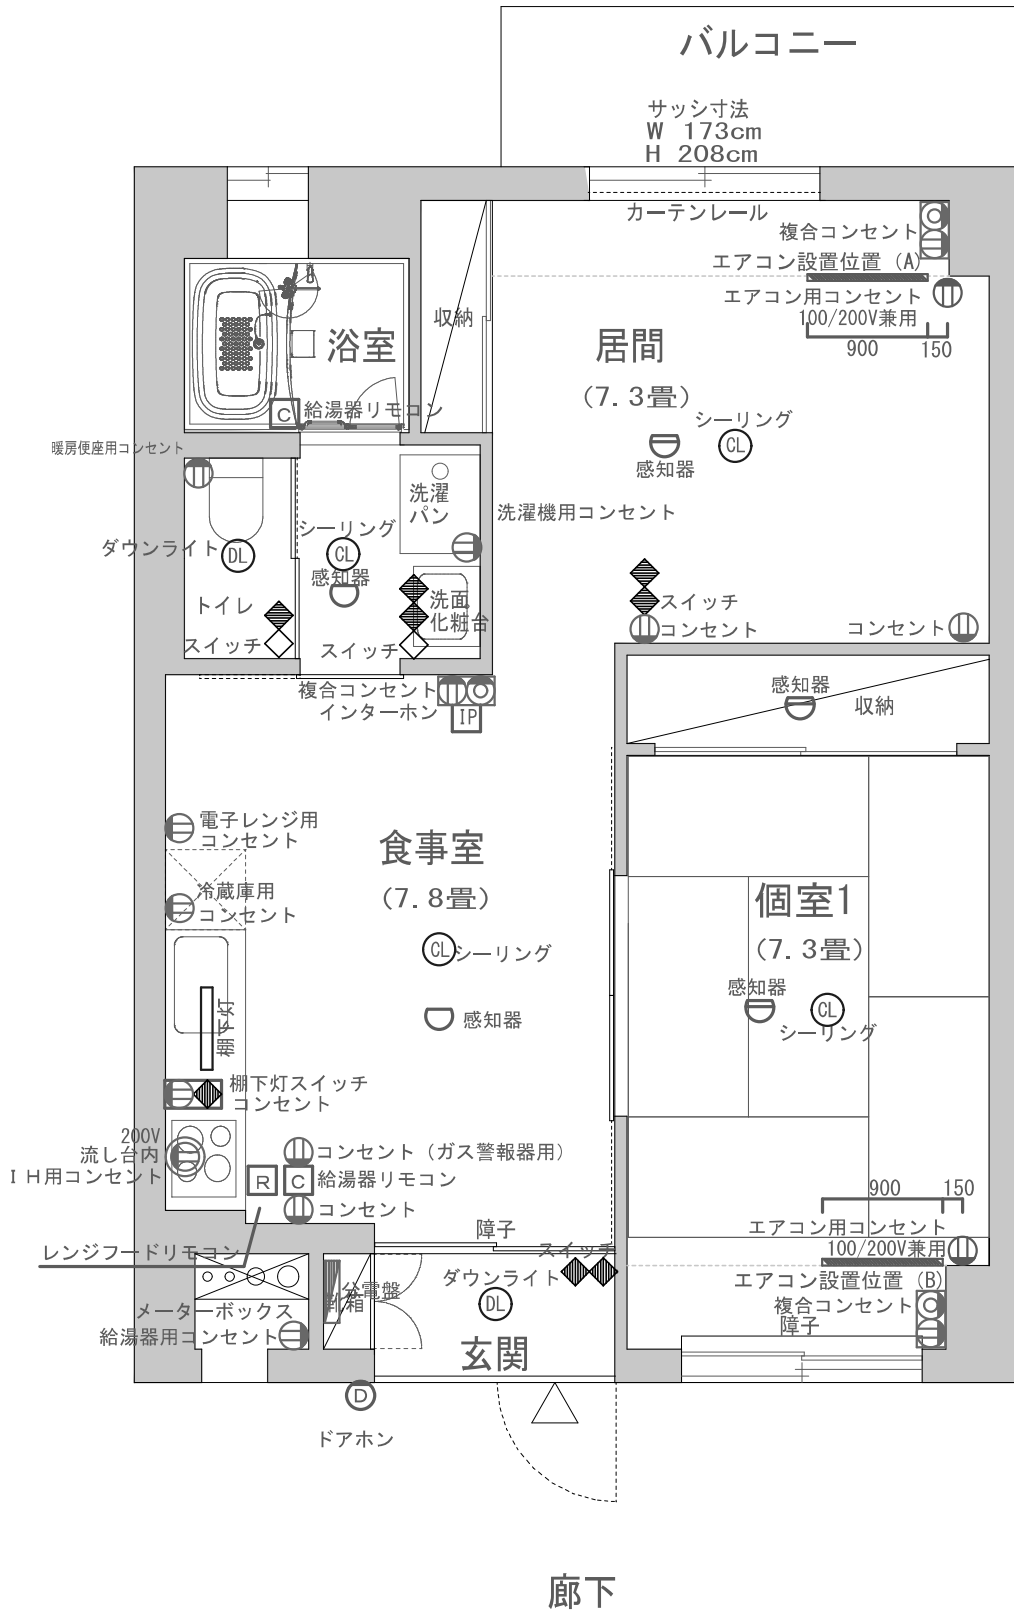

### 1LDK 間取り図

S=1/40

E棟	N棟	W棟	S棟
602		607	
502		507	
402		407	
302		307	310
202		207	210